

# Commune de SAINT-YAGUEN

## PLAN DE BORNAGE

d'un terrain à vendre

par EURO LAND




ORDRE DES GEOMETRES-EXPERTS  
Bernard DARGELOS  
Géomètre-Expert D.P.L.G.  
51 place de l'Eglise  
40110 YGOS-SAINT-SATURNIN  
Tel : 05-58-51-73-81  
Fax : 05-58-51-79-10  
N° D'INSCRIPTION 3614

Section E

Lieu-dit : Troyes

Numéros 1309 et 1311

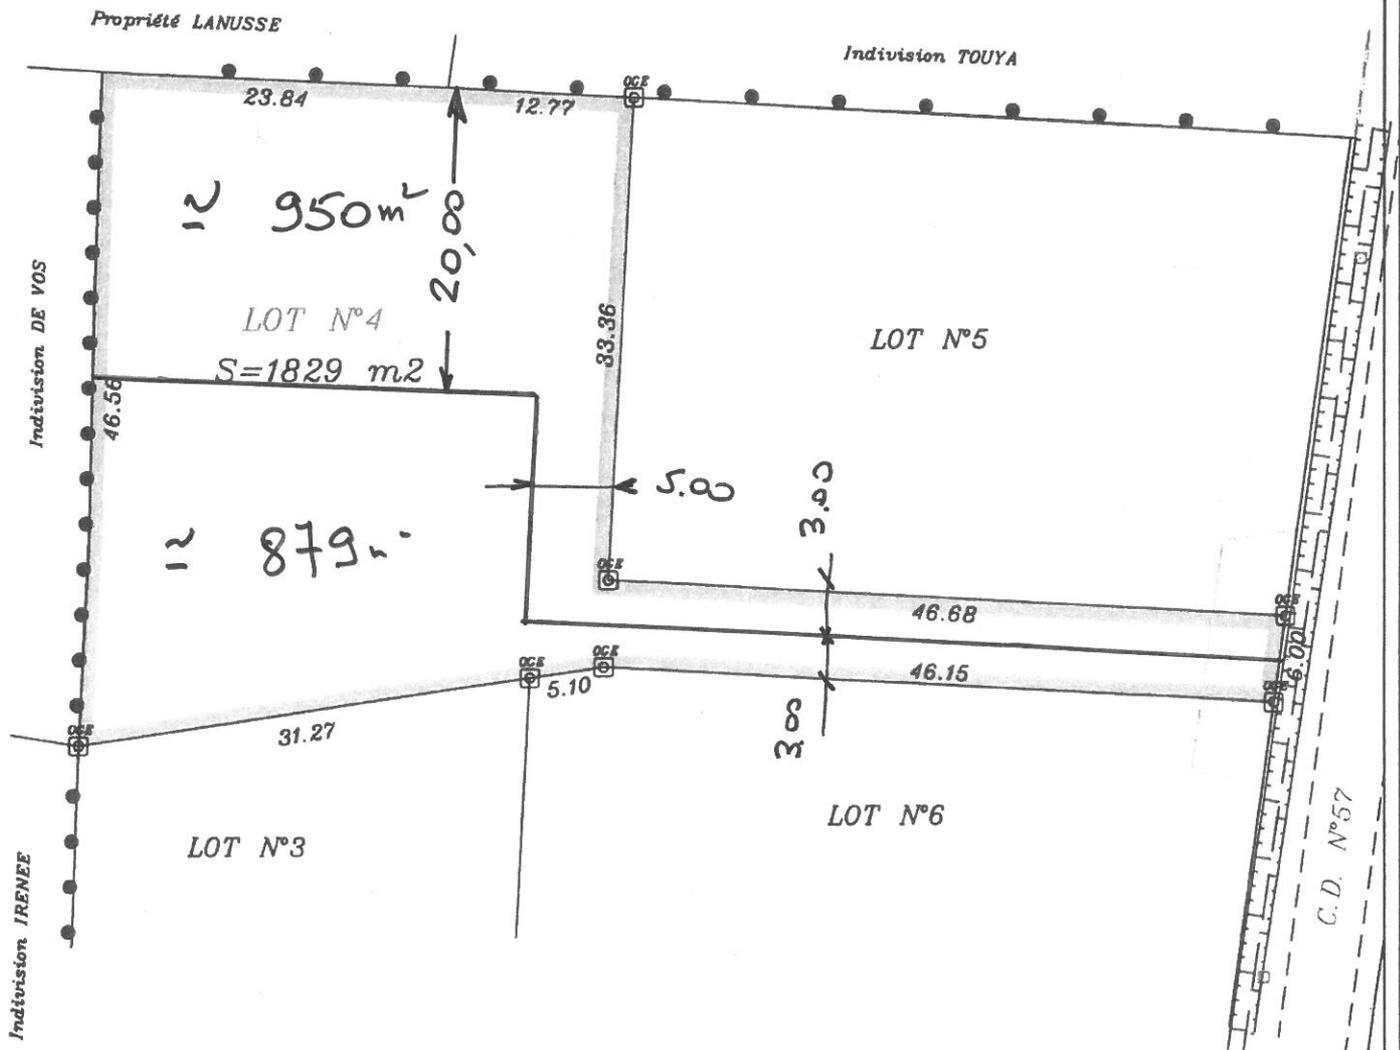

Mai 2010

Echelle: 1/500