


COMMUNE DE GASTES

PROJET DE LOTISSEMENT "Le Parc du Pourjeau"

PLAN DE SITUATION

Echelle : 1/10 000

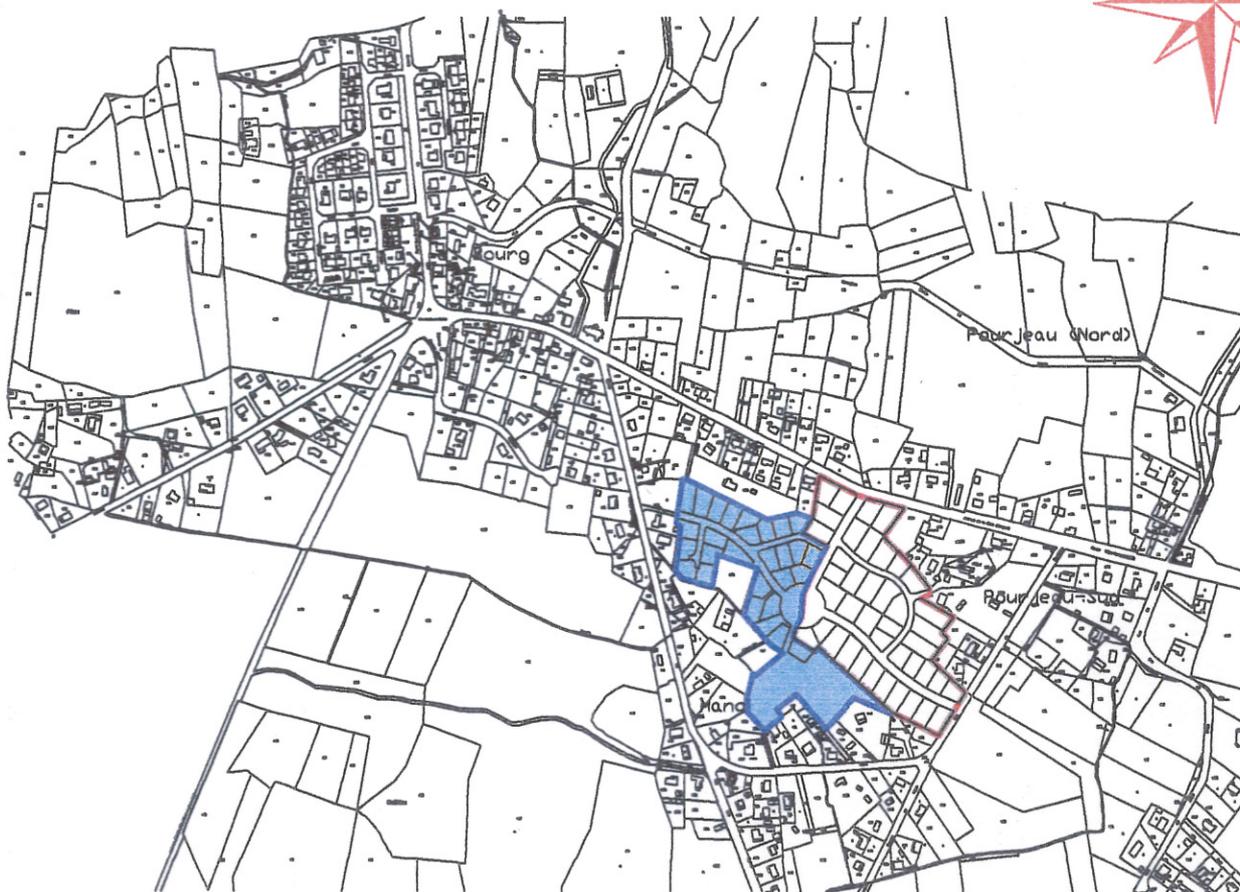

S.C.P. DASSIE - GUETTE
Géomètres Experts Associés
8, Avenue du lac 40160 PARENTIS EN BORN
Tel. 05 58 78 41 08 Télécopie : 05 58 78 41 98

Dressé le : 03.11.2008

Modifié le :

Ref: 1881 situ